


Číslo bytu Apartment no.	1.A
Dispozice Type	2+kk
Podlahová plocha Apt. area [m²]	73,1
Podlaží Floor	1.NP

NO.	MÍSTNOST	ROOM	M²
1.A1	ZÁDVEŘÍ	HALL	5,2
1.A2	KOMORA	STORAGE	1,8
1.A3	CHODBA	HALL	7,0
1.A4	LOŽNICE	BEDROOM	16,4
1.A5	KUCHYŇ+OBÝVACÍ POKOJ	LIVING ROOM + KITCHEN	33,5
1.A6	KOUPELNA	BATHROOM	5,5
1.A	PŘEDZAHRÁDKA A	GARDEN	46,1

Upozornění:
Podlahová plocha spočítána dle zákona ve smyslu § 2 a § 3 nařízení vlády č. 366/2013 Sb., ve znění ke dni 25.6.2020 - byt je ohraničen vnitřními povrchy obvodových stěn. Plochy jednotlivých místností jsou pouze orientační, změna je vyhrazena. Vyobrazené zařízení v plánech bytů (nábytek, kuchyňská linka, elektrické spotřebiče, atd.) nejsou součástí standardu.

Měřítko | Scale

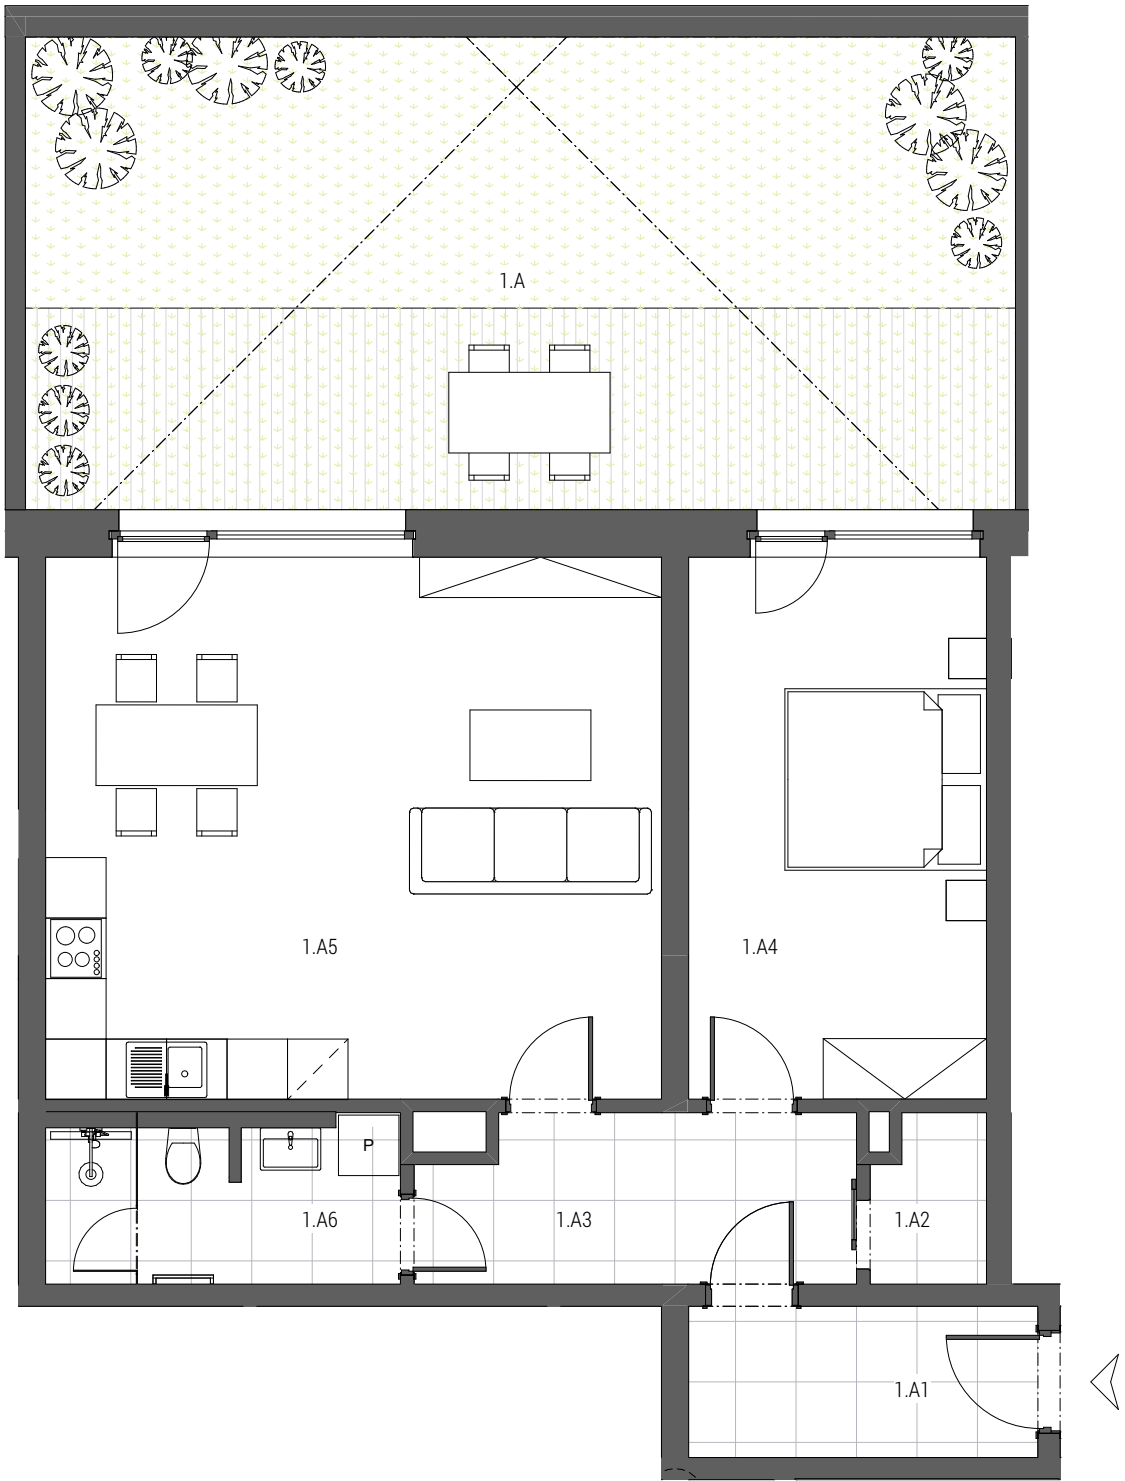


Lokalita | Location




Plán podlaží | Floor plan

1.NP

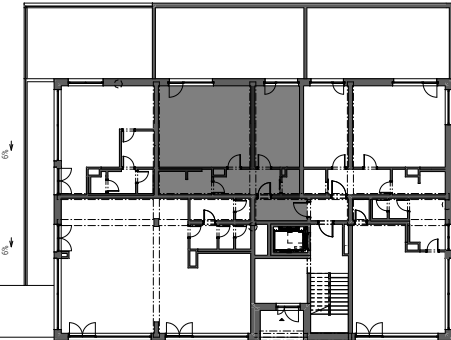

Fasádní pohled | Facade view

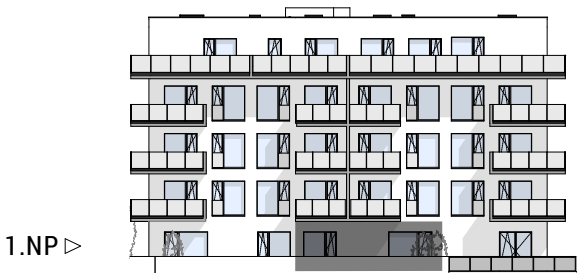

Západní pohled