
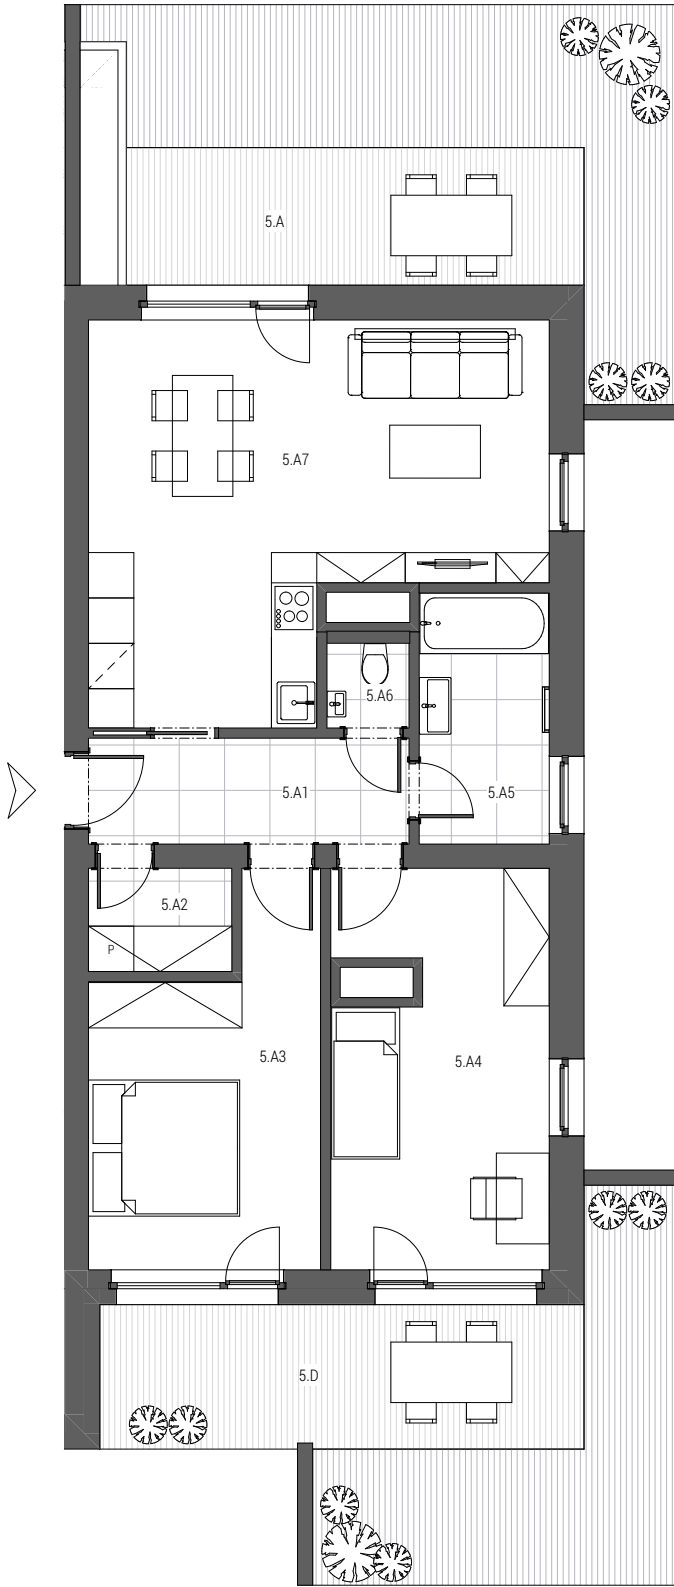


Číslo bytu Apartment no.	5.A
Dispozice Type	3+kk
Podlahová plocha Apt. area [m²]	76,8
Podlaží Floor	5.NP


NO.	MÍSTNOST	ROOM	M²
5.A1	CHODBA	HALL	5,9
5.A2	KOMORA	STORAGE	2,6
5.A3	LOŽNICE	MASTER BEDROOM	13,7
5.A4	POKOJ	BEDROOM	15,0
5.A5	KOUPELNA	BATHROOM	5,7
5.A6	WC	WC	1,2
5.A7	KUCHYŇ + OBÝVACÍ POKOJ	LIVING ROOM + KITCHEN	27,6
5.A	BALKÓN 1	BALCONY	29,1
5.A	BALKÓN 2	BALCONY	25,0

Upozornění:
Podlahová plocha spočítána dle zákona ve smyslu § 2 a § 3 nařízení vlády č. 366/2013 Sb., ve znění ke dni 25.6.2020 - byt je ohraničen vnitřními povrchy obvodových stěn. Plochy jednotlivých místností jsou pouze orientační, změna je vyhrazena. Vyobrazené zařízení v plánech bytů (nábytek, kuchyňská linka, elektrické spotřebiče, atd.) nejsou součástí standardu.


Měřítko | Scale

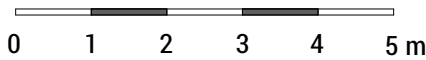

Lokalita | Location

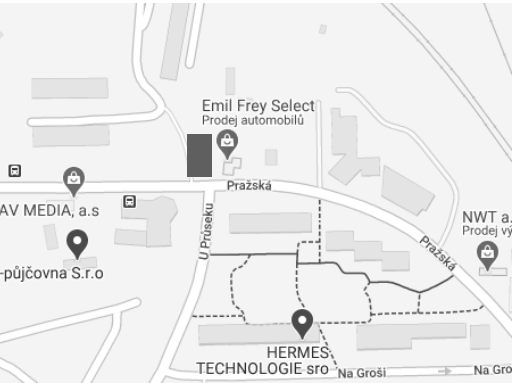

Plán podlaží | Floor plan 5.NP

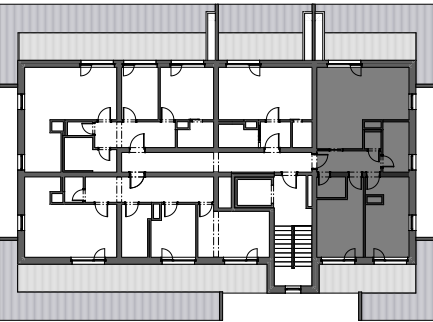

Fasádní pohled | Facade view



Východní pohled

Fasádní pohled | Facade view



Severní pohled